


Российская Федерация  
Оренбургская область  
Новосергиевский район

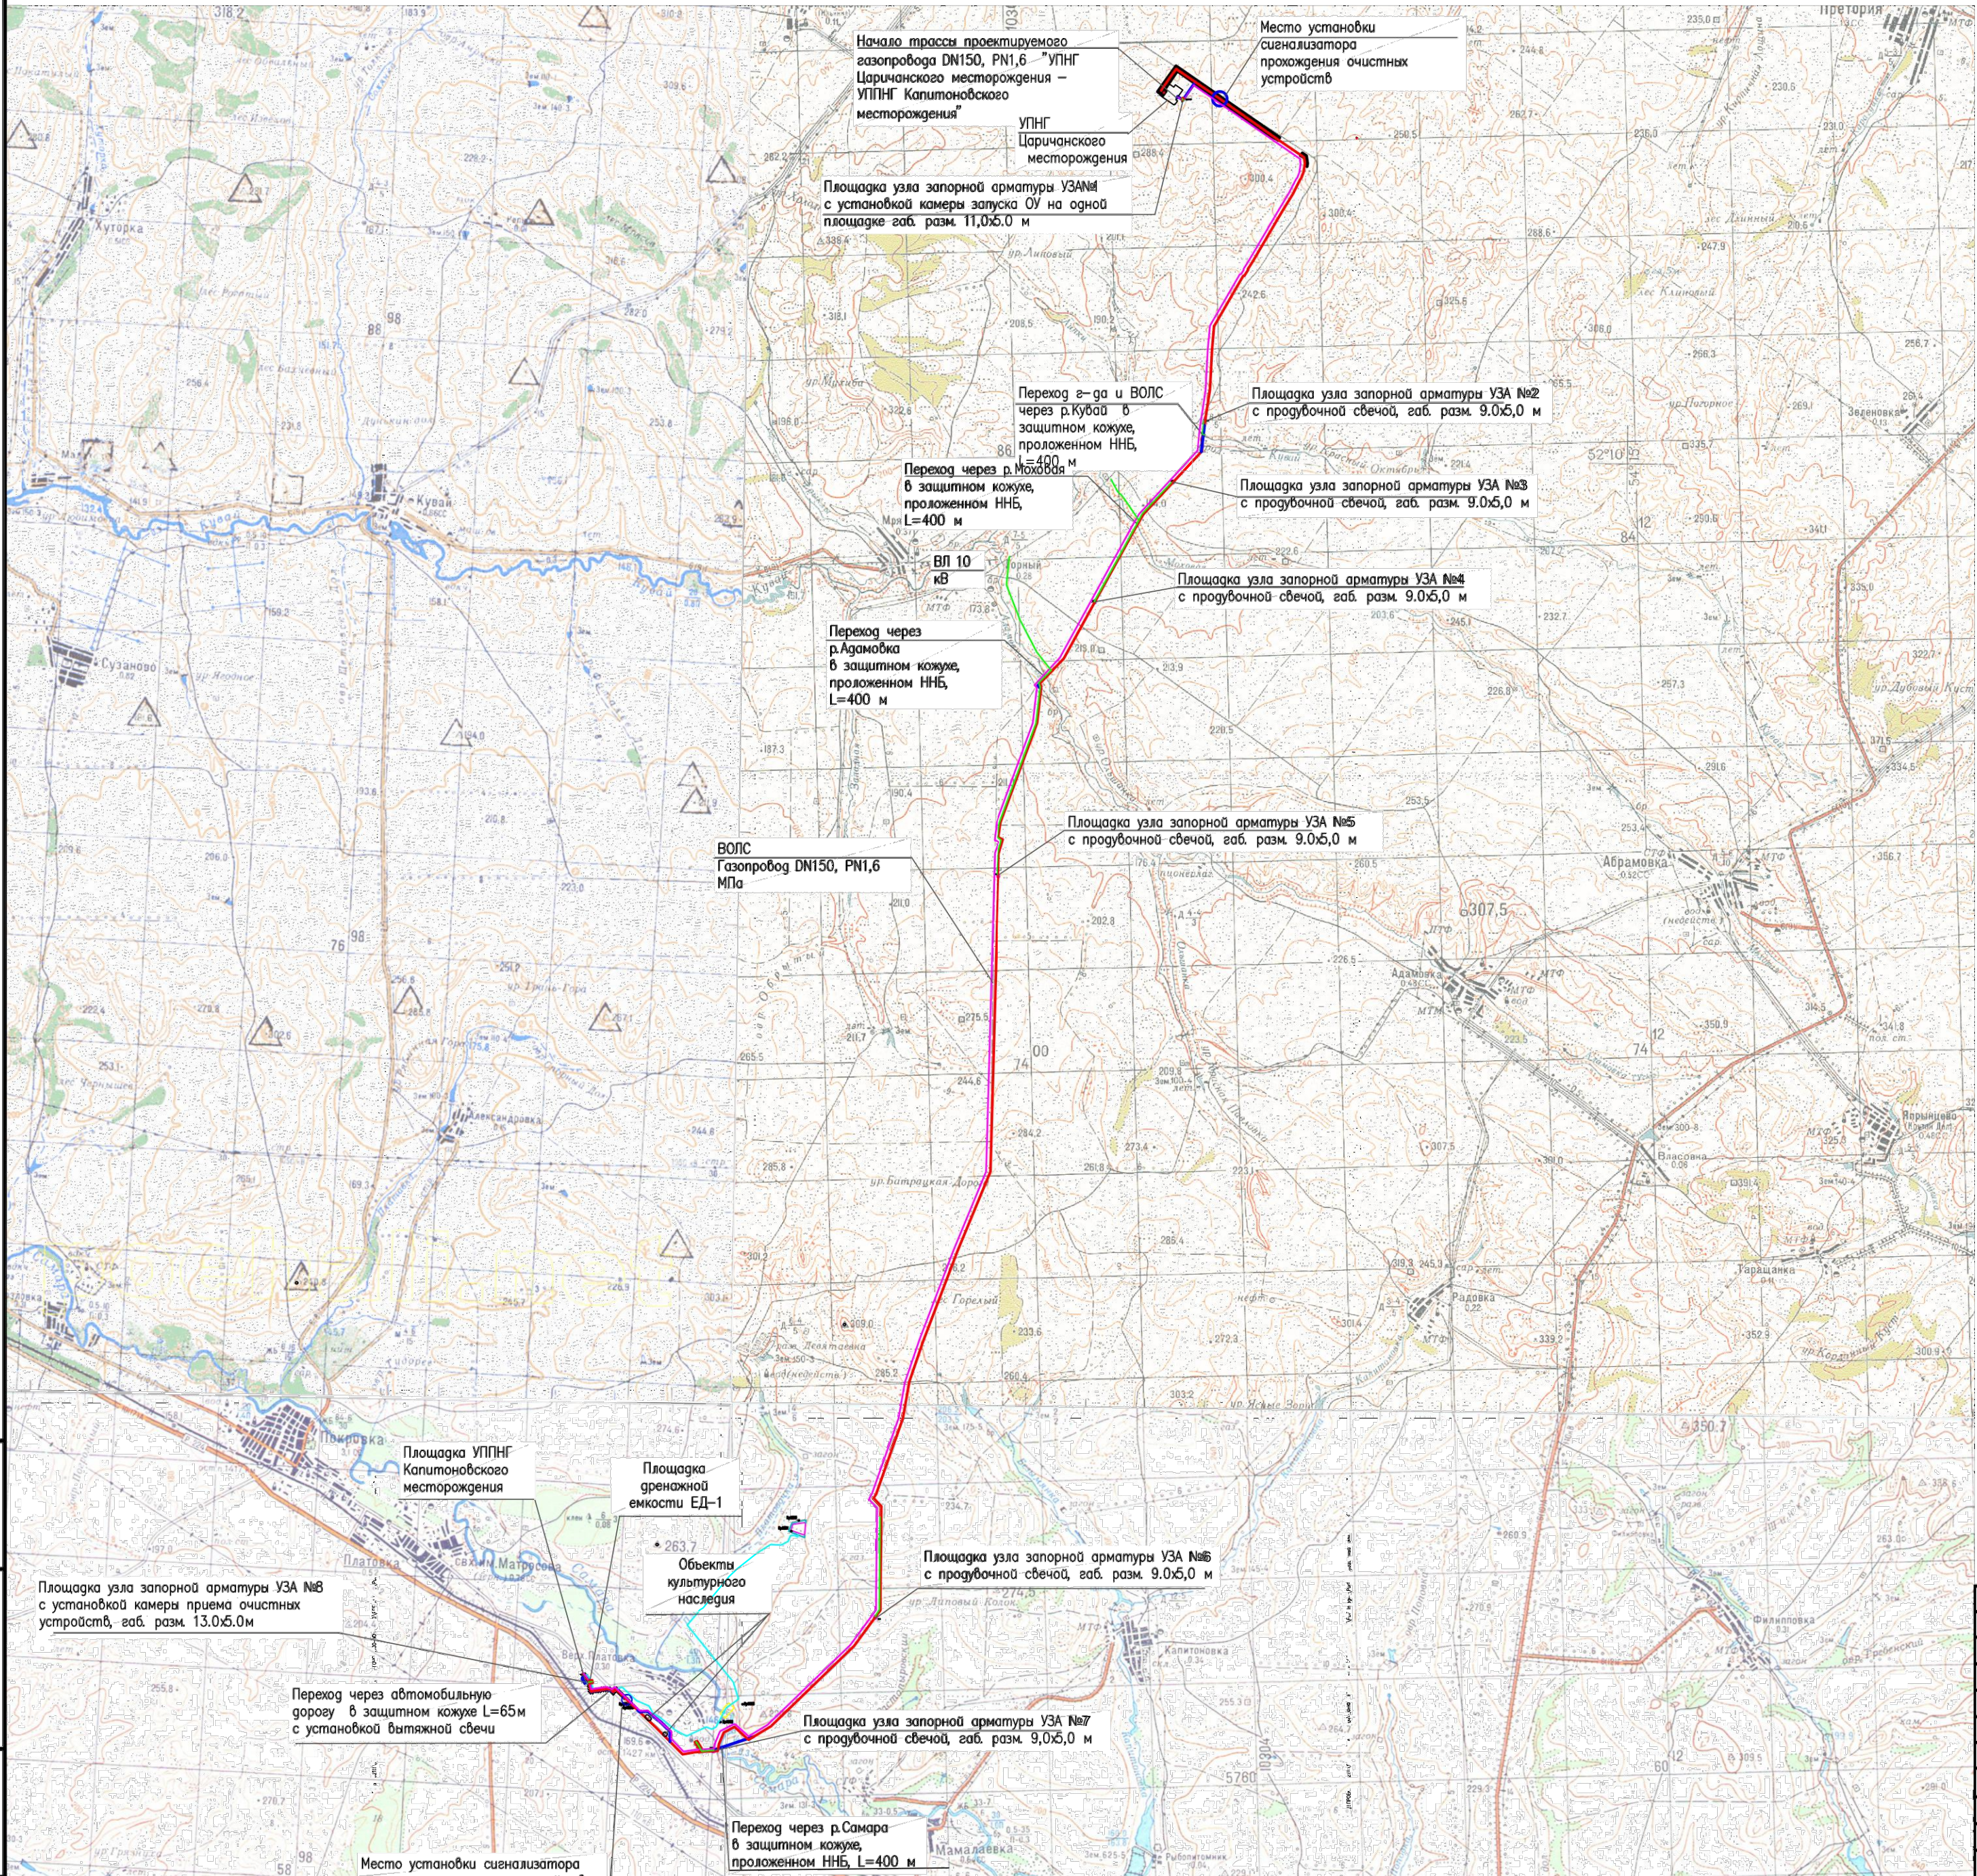

Условные обозначения

- Проектируемая трасса газопровода (исходная)
- Участки изменений трассы газопровода относительно исходной
- Проектируемая трасса ВЛ-10 кВ
- Проектируемая трасса ВОЛС

Взам. инв. N  
Изм. N подл. N  
Лист N  
Дата

ЦФНФ0-КС.НГТ-П-ГОСТ.00.00-ГЧ-001-У04					
Царичанское-Филатовское месторождение. УПНГ, КС. Газопровод УПНГ Царичанского - УПНГ Капитоновского месторождения					
Изм.	Кол.уч.	Лист	№ док.	Подп. Д.с.	Дата
Разработал	Разянов	07.21	07.21	07.21	07.21
Проверил	Байгузина	07.21	07.21	07.21	07.21
Нач.отд.	Галузин	07.21	07.21	07.21	07.21
Нач.отд.	Непрусова	07.21	07.21	07.21	07.21
ГИП	Скрипникова	07.21	07.21	07.21	07.21
Рисунок 1 - Ситуационный план. М1:100000				ООО "АЭСУПРОВО"	
Формат А2					